


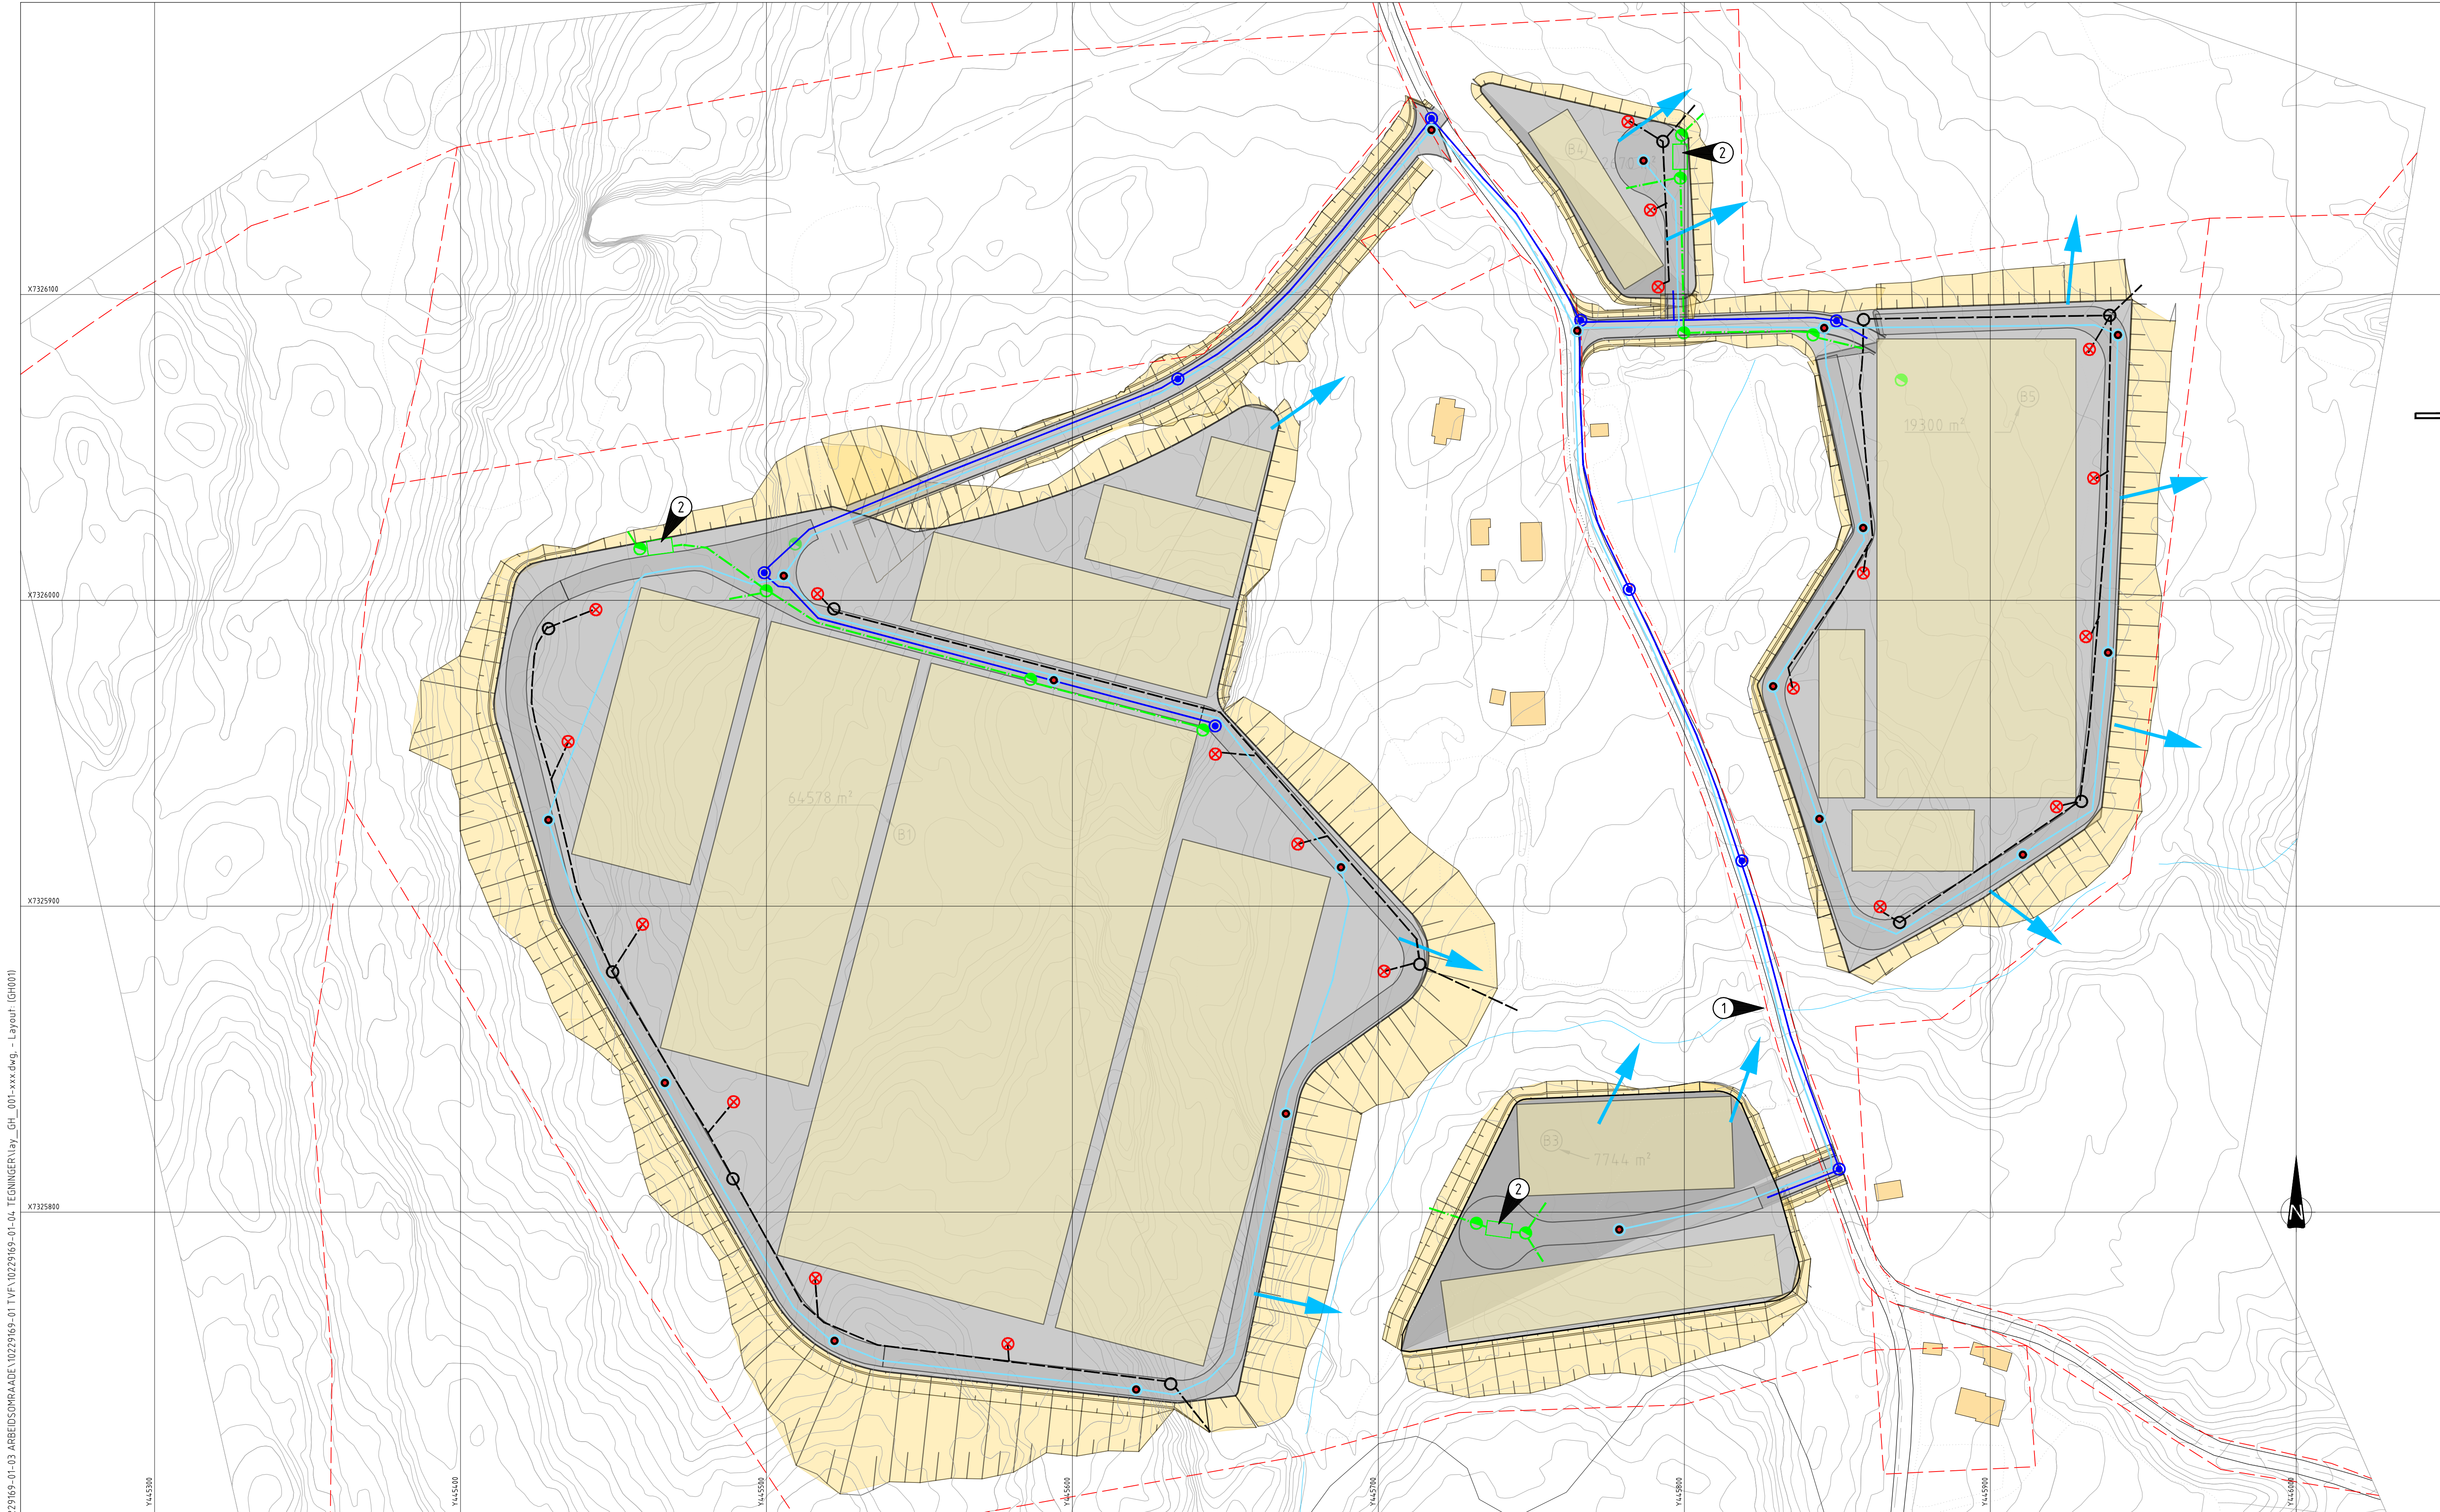

1

Eksisterende stikkrenne gjennom vei.

2

Renset spillvann til infiltrasjonsanlegg.

Henvisninger

VA-norm Hennes kommune

Konseptskisse

Tegnforklaring

Overvannsledning

Vannledning

Spillvannsledning

Brannvannsledning

Flompil

Eksisterende

Prosjektert

Overvannskum

Vannkum

Spillvannskum

Brannkum

Sandfang m/ rist

Renseanlegg spillvann

Eksisterende

Prosjektert

Overvannskum

Vannkum

Spillvannskum

Brannkum

Sandfang m/ rist

Renseanlegg spillvann

Rev.	Beskrivelse	Dato	Tegn.	Kontr.	Godkj.
Fag	RIVA	A1			
Dato	30.08.2023				
Målestokk	1:1000				
Koordinatsystem	UTM33				
Høydesystem	NN2000				

Status	TIL GODKJENNING	Konstr./Tegnet	HMA	Kontrollert	GS	Godkjent	GEM
Oppdragsnr.	10229169-01	Tegningsnr.					

Multiconsult

www.multiconsult.no

10229169-01

GH001