


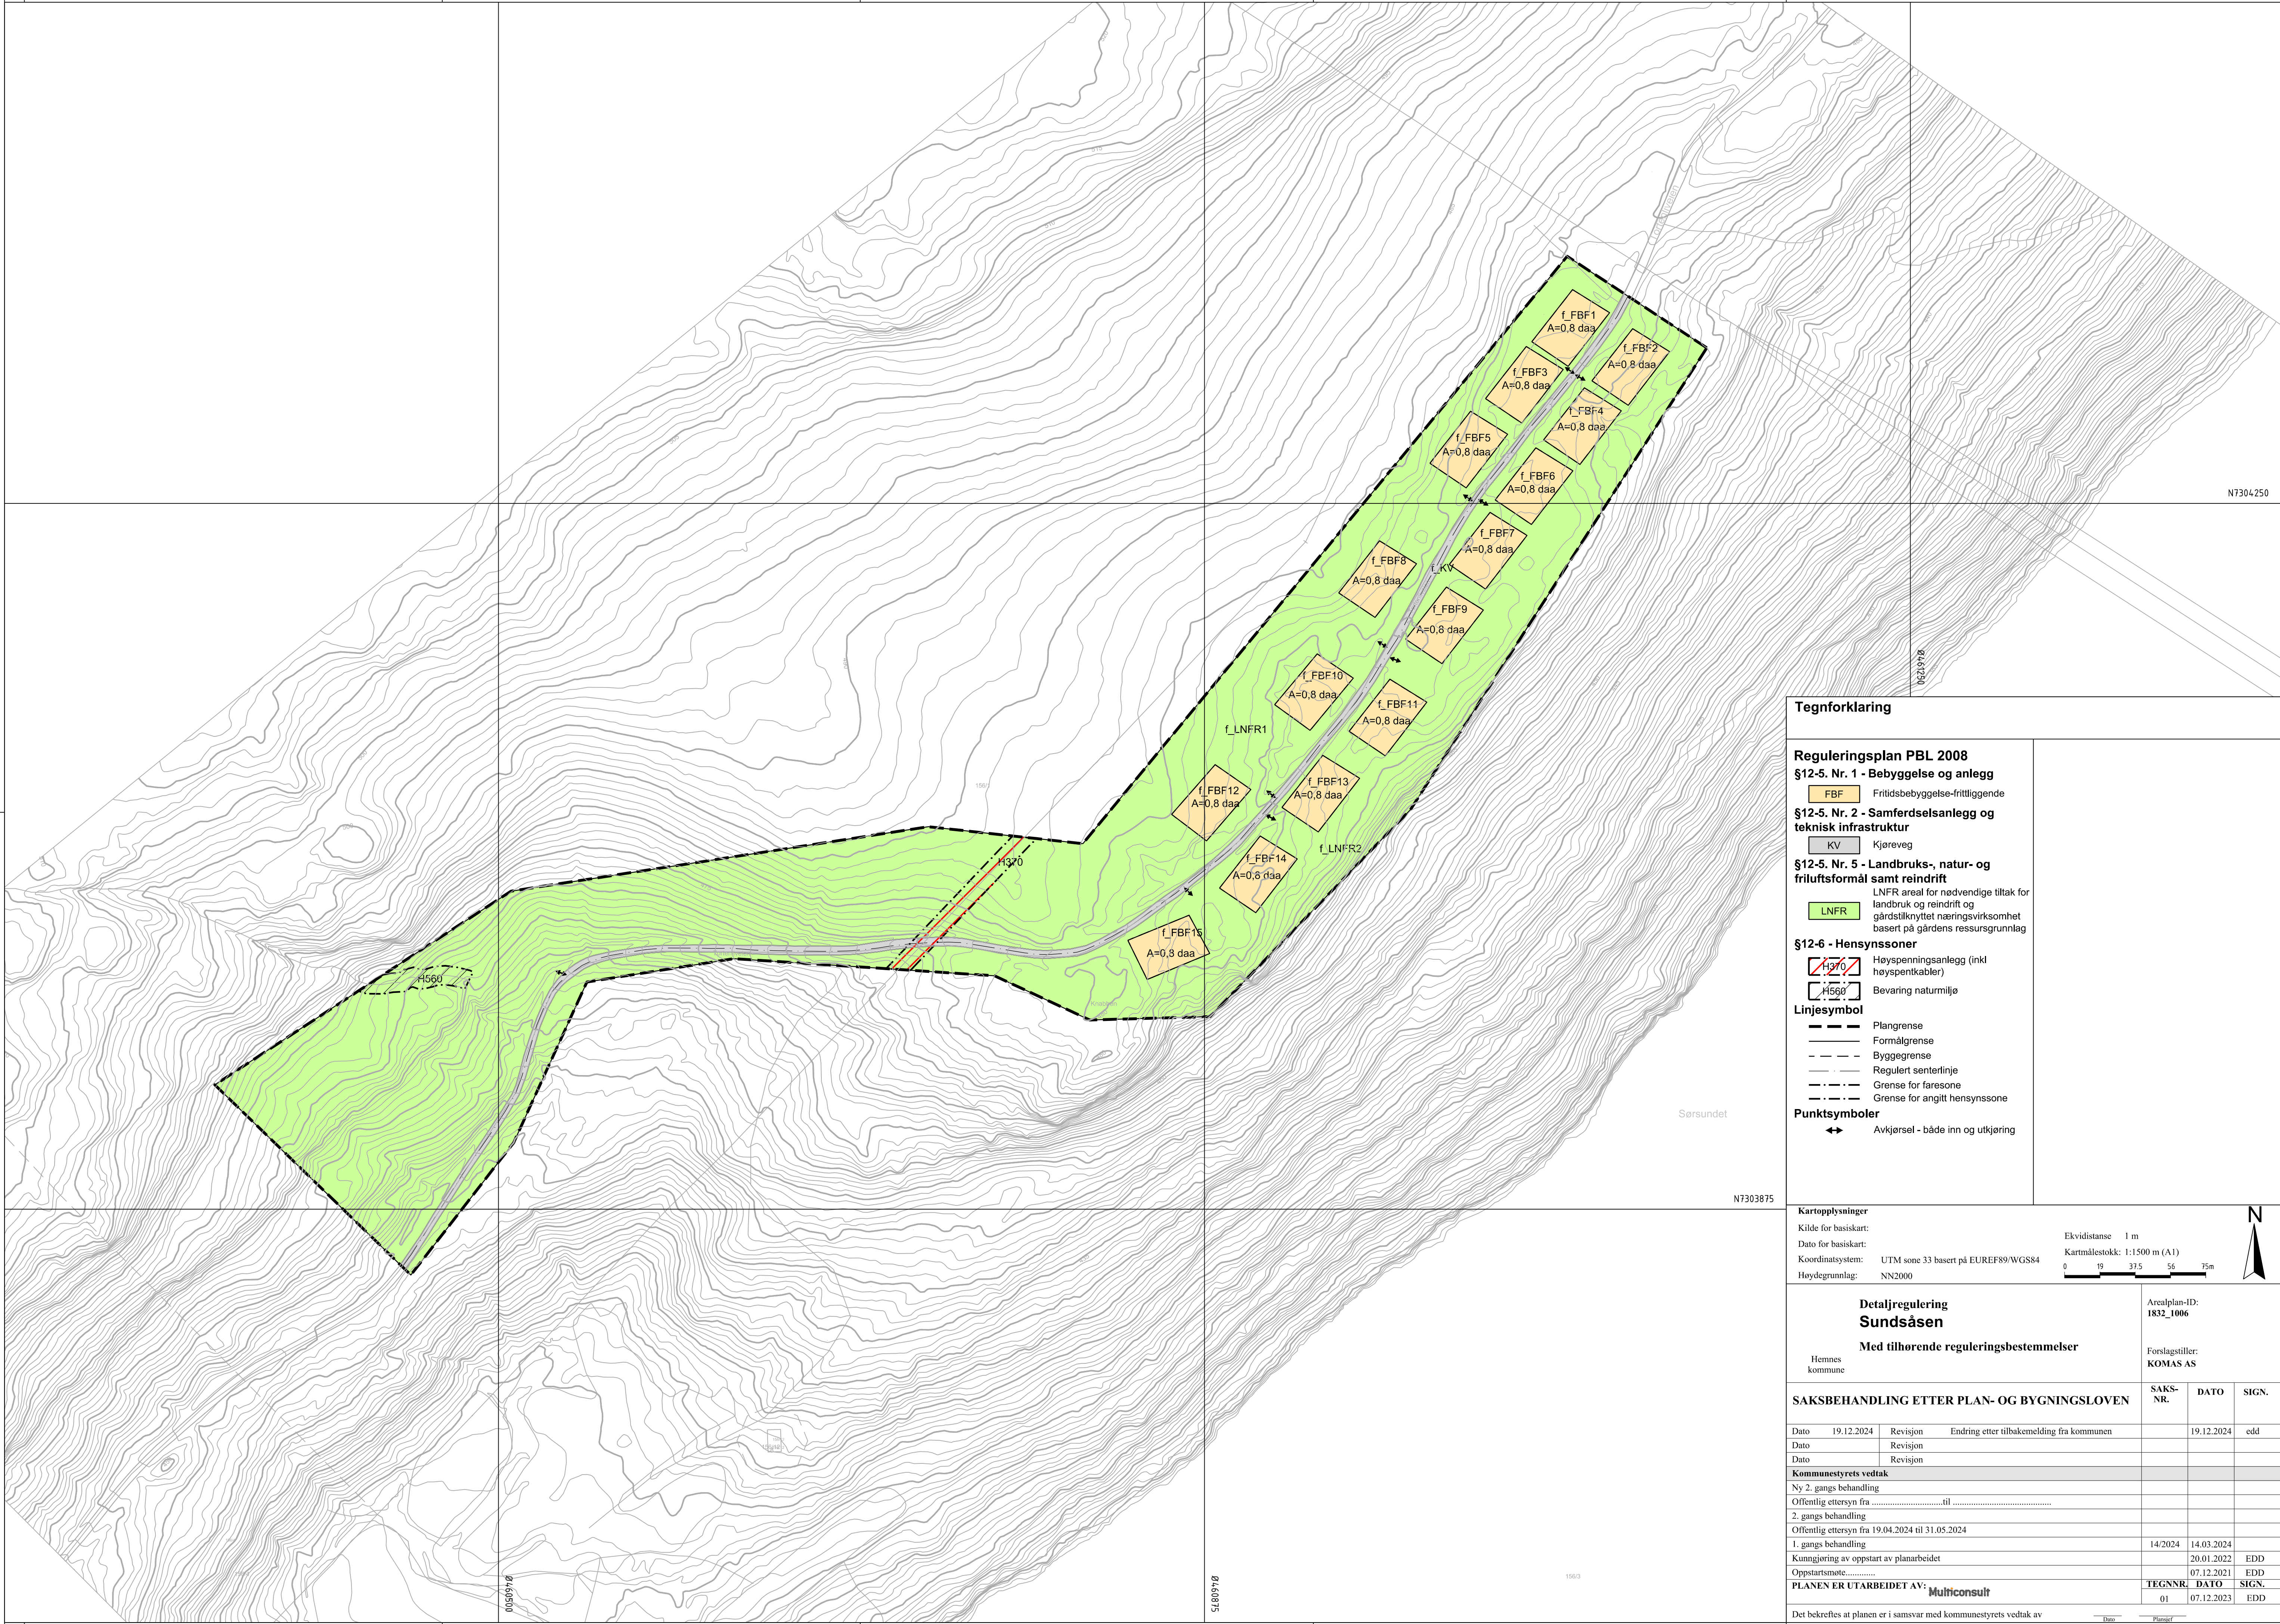

Tegnforklaring

Reguleringsplan PBL 2008

§12-5. Nr. 1 - Bebyggelse og anlegg

FBF Fritidsbebyggelse-frittliggende

§12-5. Nr. 2 - Samferdselsanlegg og teknisk infrastruktur

KV Kjøreveg

§12-5. Nr. 5 - Landbruks-, natur- og friluftsmål samt reindrift

LNFR LNFR areal for nødvendige tiltak for landbruk og reindrift og gårdstilknyttet næringsvirksomhet basert på gårdens ressursgrunnlag

§12-6 - Hensynssoner

H320 Høyspenningsanlegg (inkl høyspentkabler)
H560 Bevaring naturmiljø

Linjesymbol

Plangrense
Formålgrense
Byggegrense
Regulert senterlinje
Grense for faresone
Grense for angitt hensynssone

Punktsymboler

Avkjørsel - både inn og utkjøring

Kartopplysninger

Kilde for basiskart:
Dato for basiskart:
Koordinatsystem: UTM sone 33 basert på EUREF89/WGS84
Høydegrunnlag: NN2000

Ekvidistanse 1 m

Kartmålestokk: 1:1500 m (A1)

0 19 37.5 56 75m



Detaljregulering
Sundsåsen

Med tilhørende reguleringsbestemmelser

Hernes kommune

Arealplan-ID:

1832_1006

Forslagstiller:

KOMAS AS

SAKSBEHANDLING ETTER PLAN- OG BYGNINGSLOVEN

SAKS-NR.

DATO

SIGN.

Dato 19.12.2024 Revisjon Endring etter tilbakemelding fra kommunen

Dato Revisjon

Dato Revisjon

Kommunestyrets vedtak

Ny 2. gangs behandling

Offentlig ettersyn fra til

2. gangs behandling

Offentlig ettersyn fra 19.04.2024 til 31.05.2024

1. gangs behandling

Kunngjøring av oppstart av planarbeidet

Oppstartsmøte.....

PLANEN ER UTARBEIDET AV: Multiconsult

TEGNNR.

DATO

SIGN.

01

07.12.2023

EDD

Det bekreftes at planen er i samsvar med kommunestyrets vedtak av

Dato

Plangr